

PROTECTION CONTRE LE RADON

AIRMÉTIC SOYA HP EST CERTIFIÉ COMME SYSTÈME DE PROTECTION CONTRE LE RADON POUR UNE APPLICATION SOUS DALLE. SA RÉSISTANCE EN COMPRESSION PERMET DE L'APPLIQUER DIRECTEMENT SOUS UNE DALLE EN BÉTON SANS DOMMAGES OU DÉTÉRIORATION.

EN UNE SEULE APPLICATION, IL EST POSSIBLE D'ISOLER UN SOUS-SOL COMPLET DE LA DALLE JUSQU'AUX SOLIVES DE RIVE, OFFRANT UNE SOLUTION DE PROTECTION CONTRE LE RADON RAPIDE ET ÉCONOMIQUE.

LA CONTINUITÉ D'ISOLATION ET LE SCELLEMENT PARFAIT DE LA MOUSSE, QUI ÉLIMINENT TOUS LES TROUS, JOINTS ET JONCTIONS, FONT D'AIRMÉTIC SOYA HP UN SYSTÈME DE PROTECTION CONTRE LE RADON OPTIMAL COMPARÉ AUX PANNEAUX RIGIDES AVEC MEMBRANE EN POLYÉTHYLÈNE, RUBAN ADHÉSIF ET SCELLANT.



LA SOLUTION DE PROTECTION CONTRE LE RADON D'AIRMÉTIC SOYA HP PEUT ÊTRE UTILISÉE DANS DES APPLICATIONS RÉSIDENIELLES, COMMERCIALES, ET DANS LA RÉNOVATION DE BÂTIMENTS.

TABLE DES MATIÈRES


APPLICATION RÉSIDENIELLE:

DALLE DE SOUS-SOL:	PAGES 2, 3
DALLE SUR SOL:	PAGES 4, 5, 6, 7, 8
CONDUIT PERFORÉ:	PAGE 9
RÉNOVATION SOUS-SOL:	PAGE 10

APPLICATION COMMERCIALE: PAGE 11

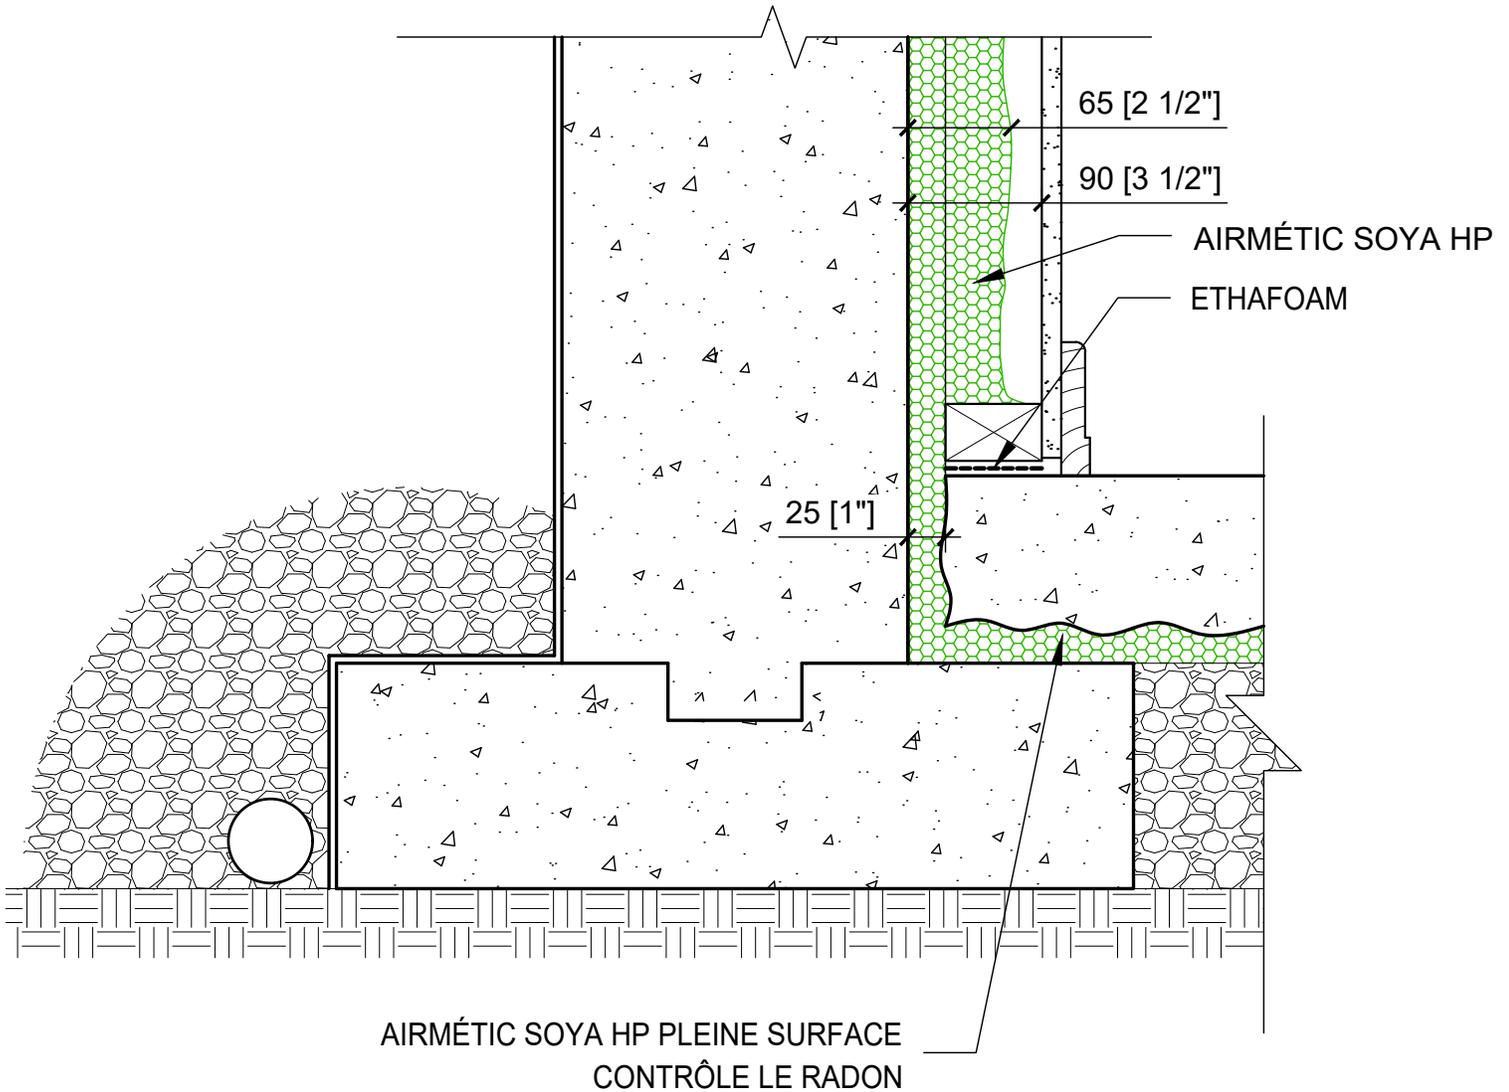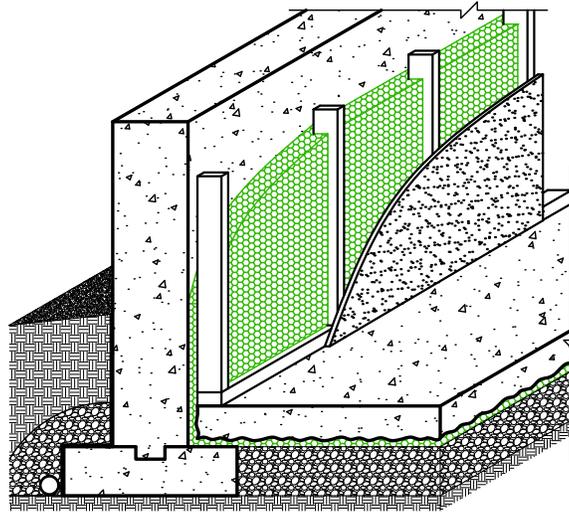

38mm (1 1/2") SOUS DALLE
APPLICATION RÉSIDENNELLE

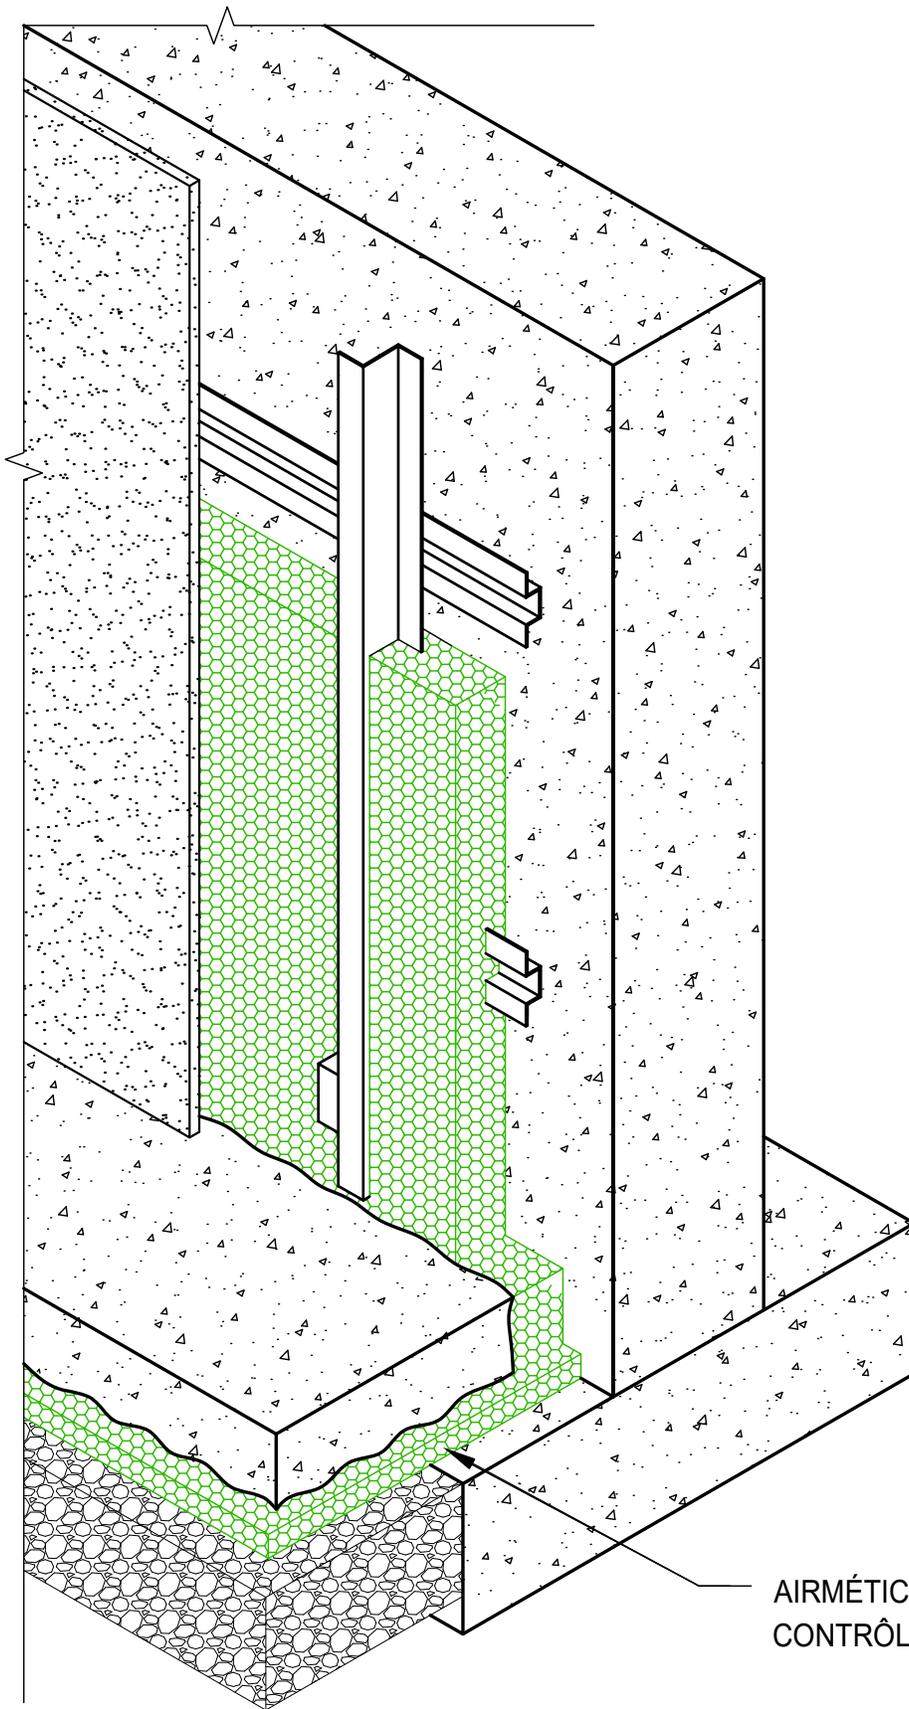

AIRMÉTIC SOYA HP PLEINE SURFACE
 CONTRÔLE LE RADON

ISOMÉTRIE - 38mm (1 1/2") SOUS DALLE
 APPLICATION RÉSIDENIELLE


HUNTSMAN
 SOLUTIONS BÂTIMENTS
 1-888-783-0751 www.huntsmanbuildingsolutions.com

SYSTÈME DE PROTECTION RADON

Échelle: N/A

Page 3

11-09-2023

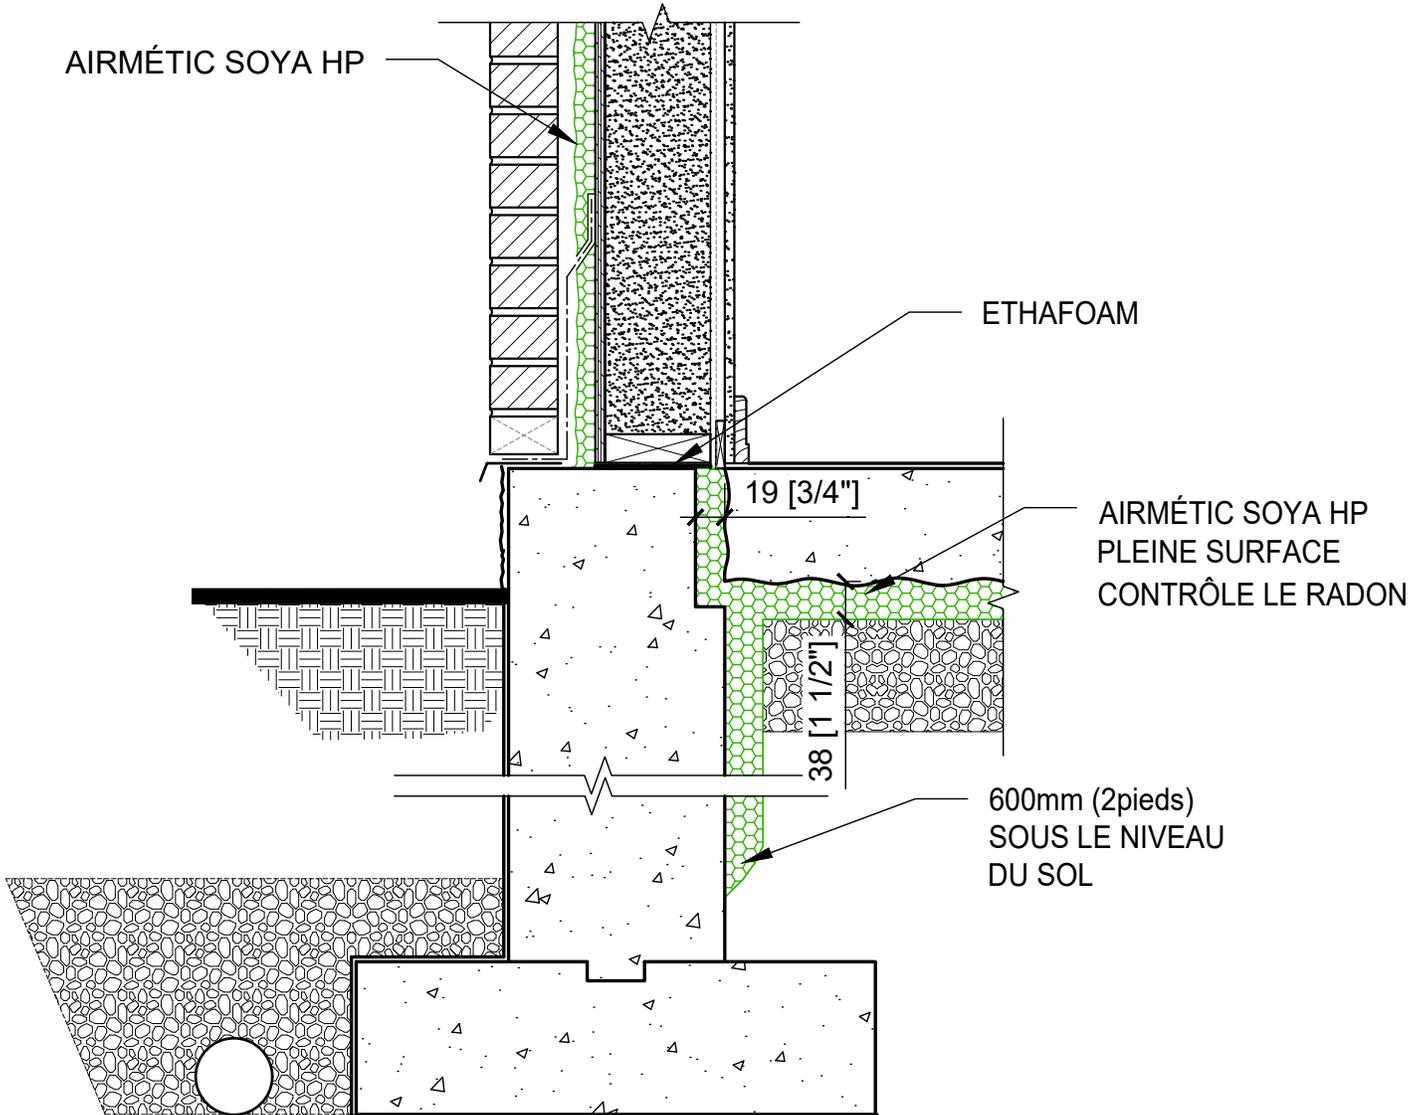

DALLE SUR SOL
APPLICATION RÉSIDENTIELLE


HUNTSMAN
SOLUTIONS BÂTIMENTS
1-888-783-0751 www.huntsmanbuildingsolutions.com

SYSTÈME DE PROTECTION RADON


Échelle: 1:10

Page 4


11-09-2023

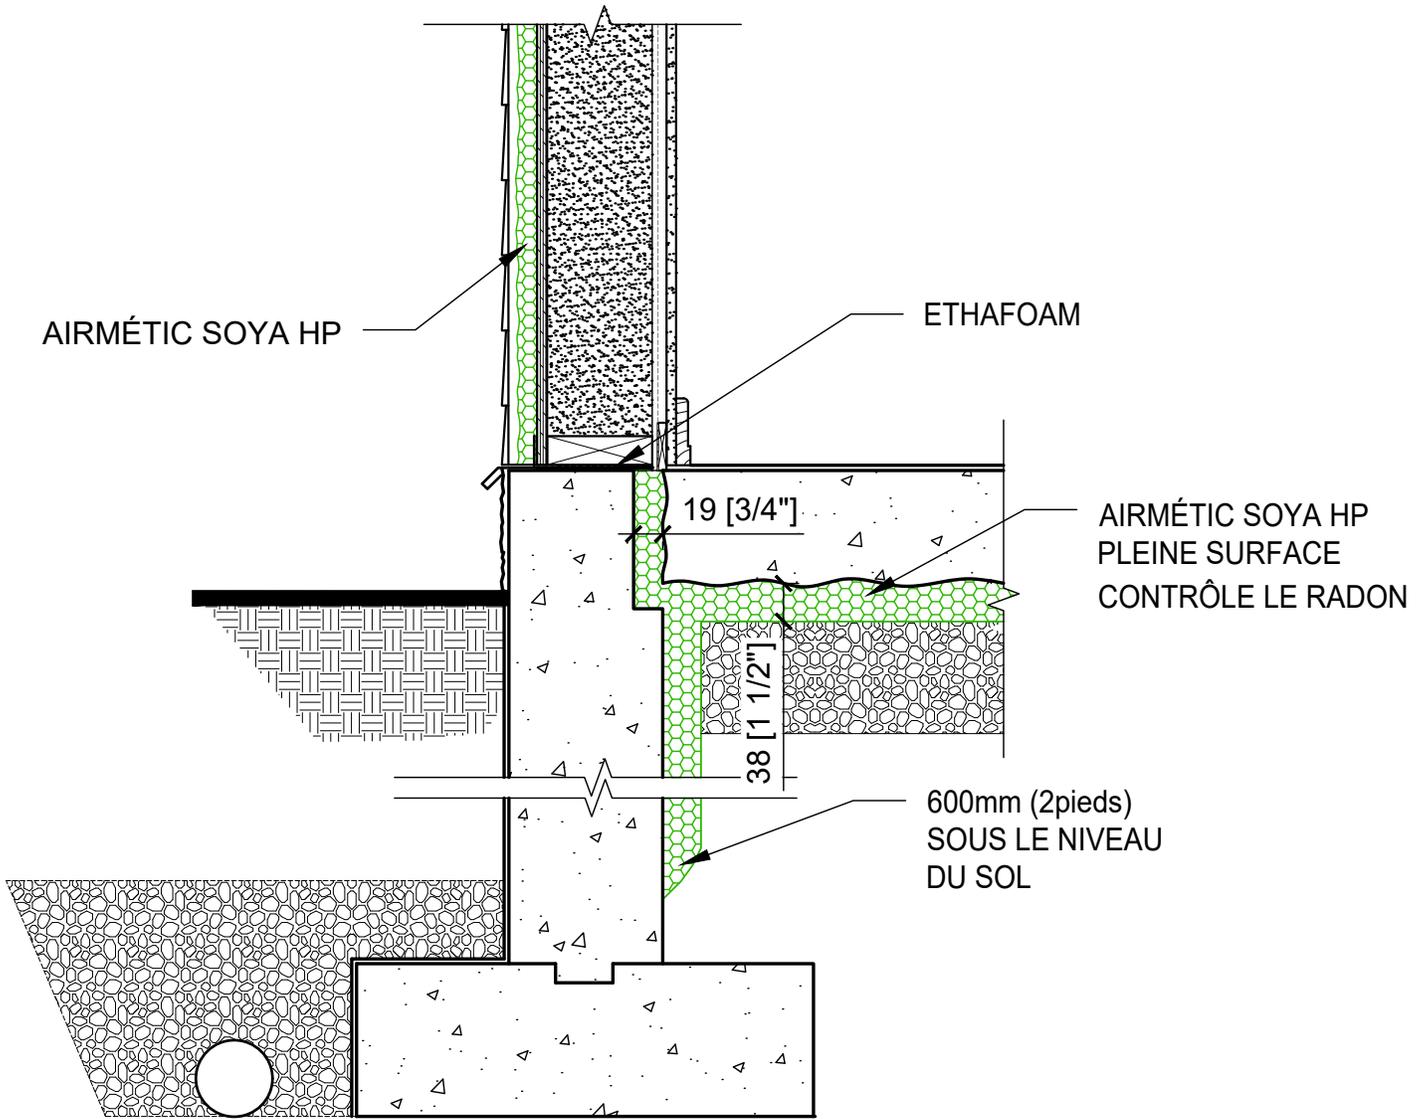


DALLE SUR SOL
APPLICATION RÉSIDENTIELLE

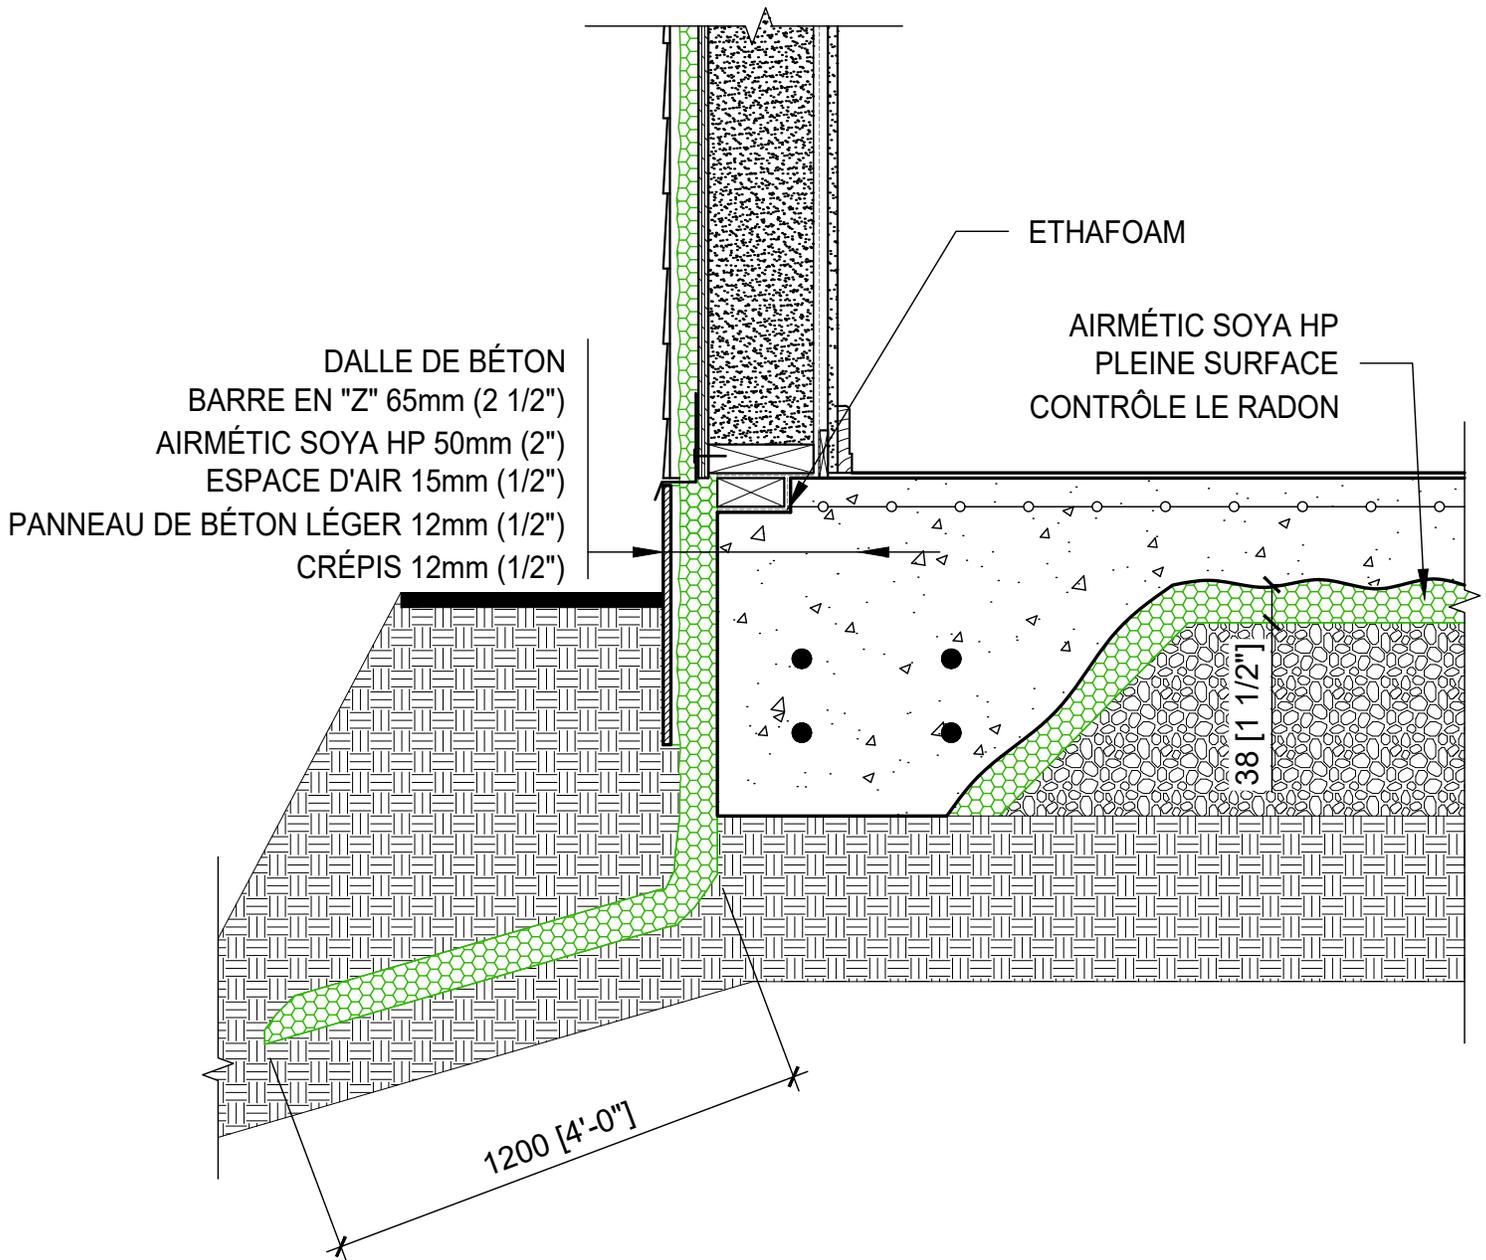



DALLE SUR SOL
 APPLICATION RÉSIDENTIELLE

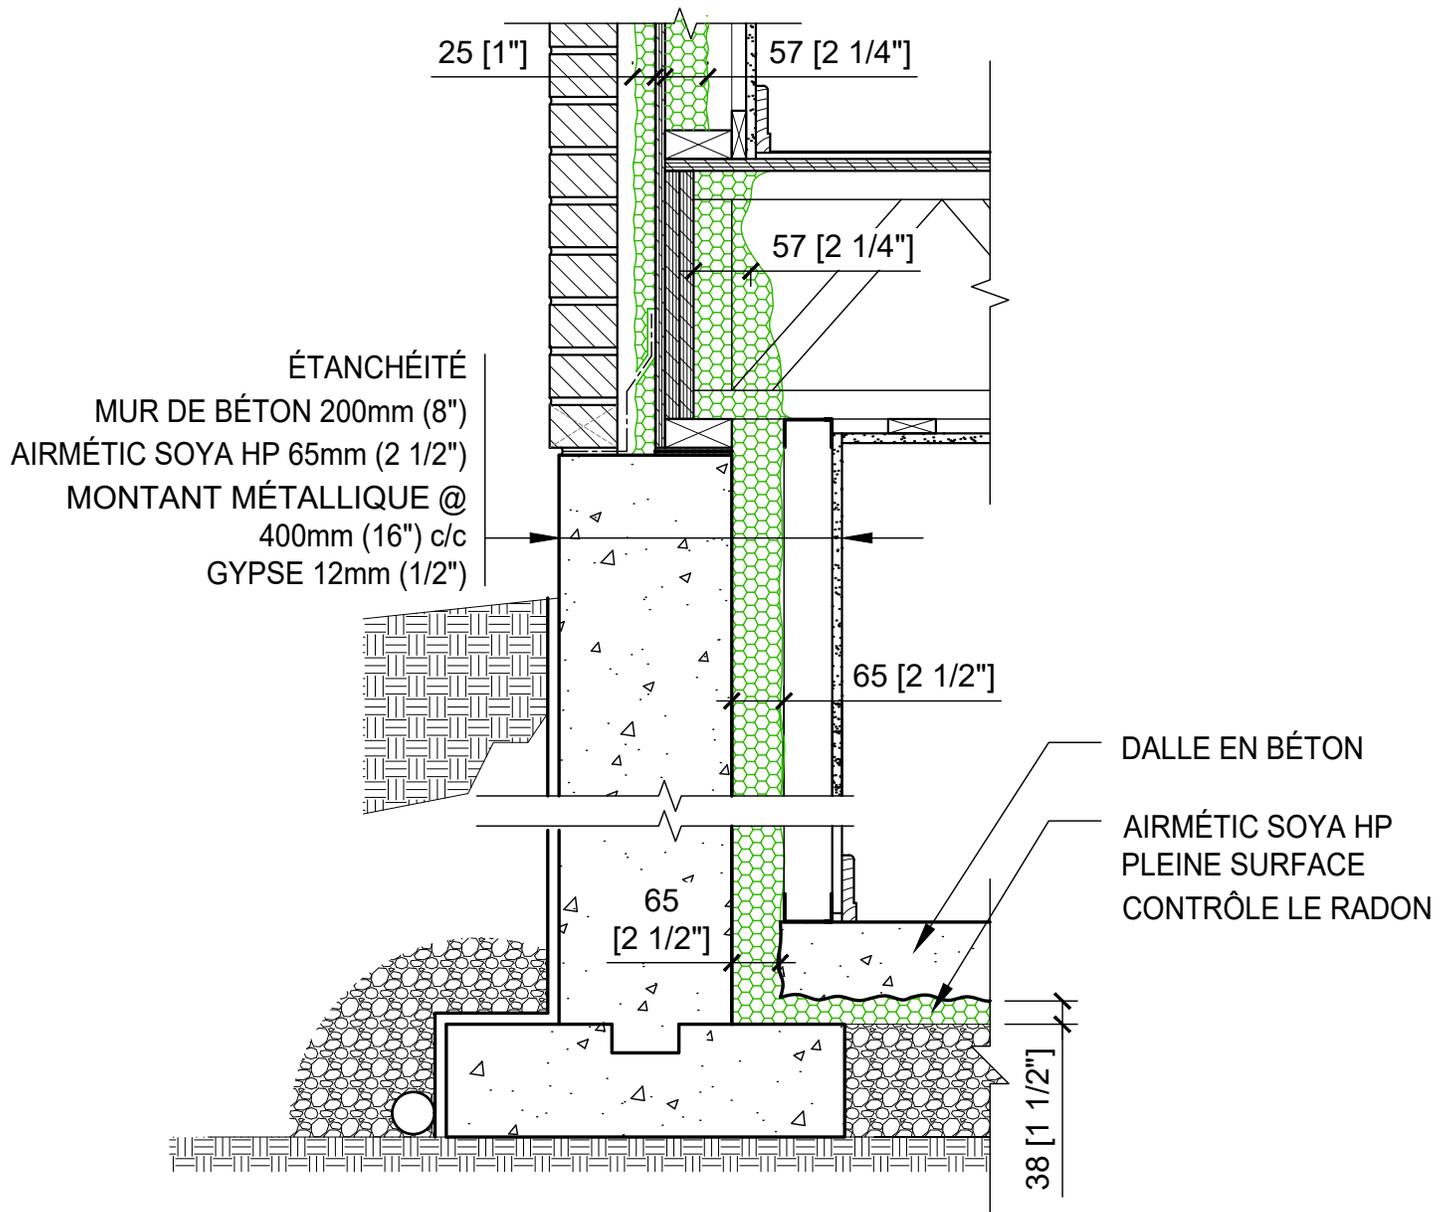



38mm SOUS DALLE - APPLICATION FONDATION INTÉRIEURE
APPLICATION RÉSIDENTIELLE

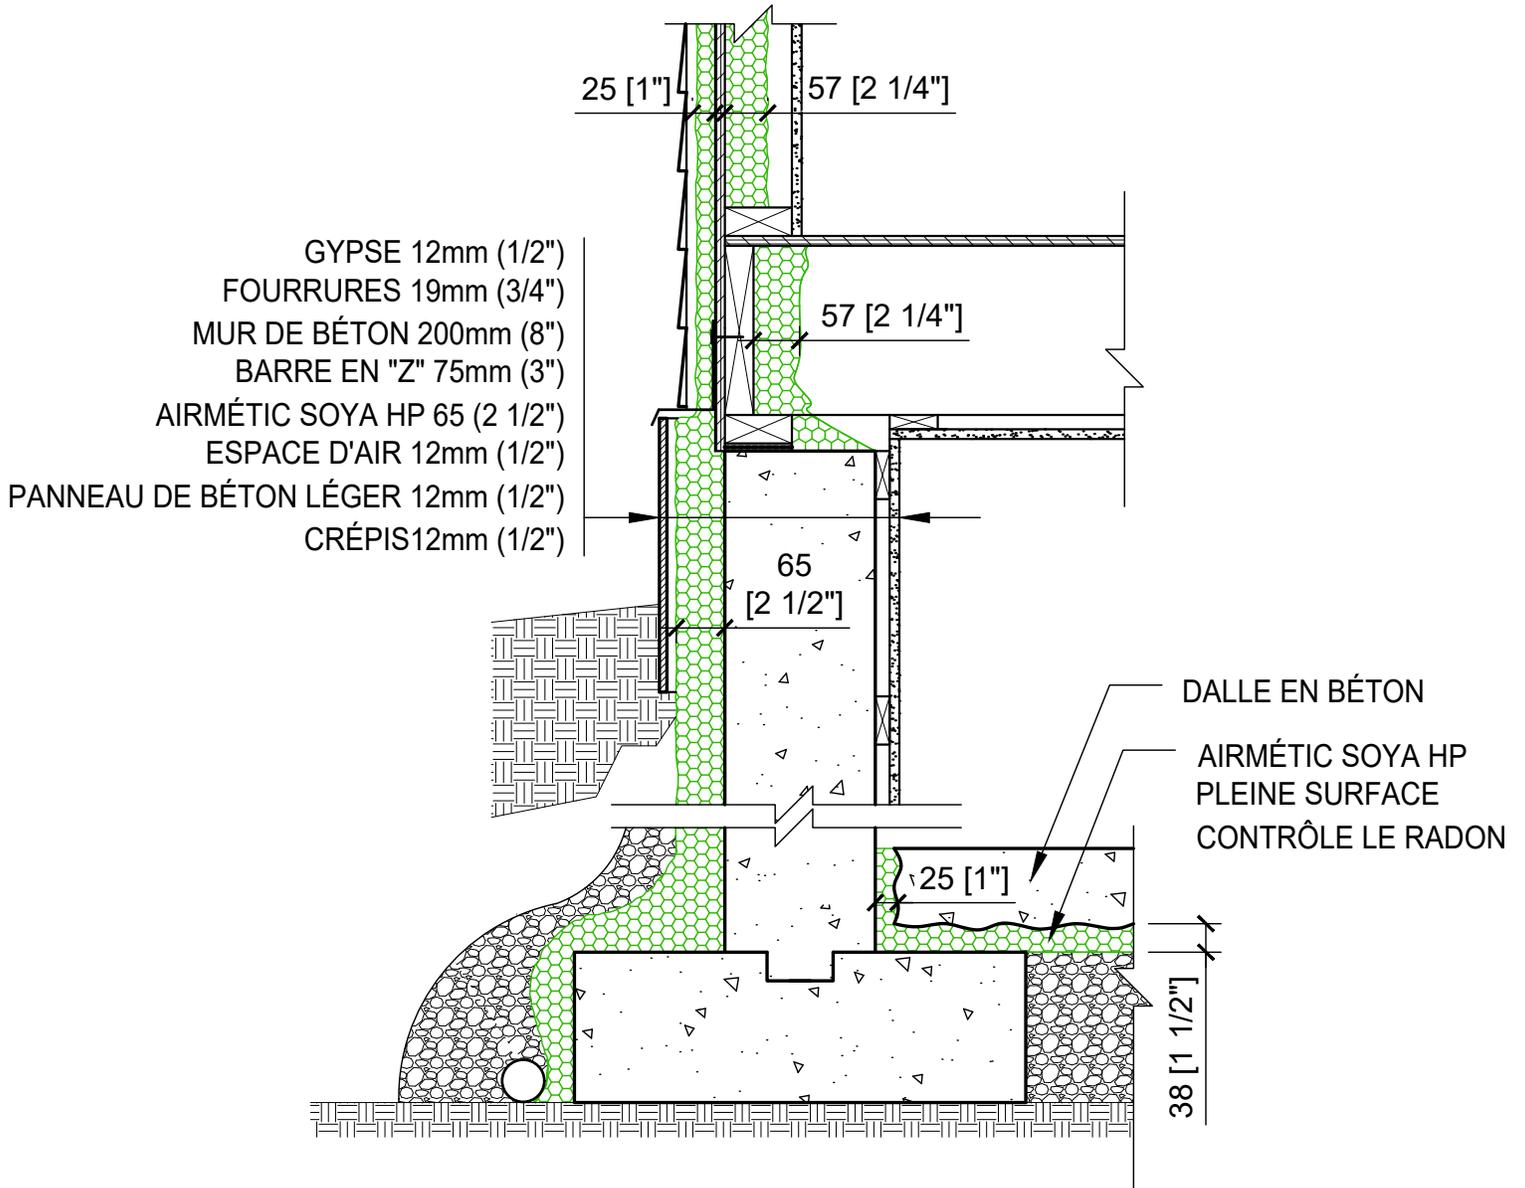


38mm (1 1/2") SOUS DALLE - APPLICATION FONDATION EXTÉRIEURE
 APPLICATION RÉSIDENTIELLE

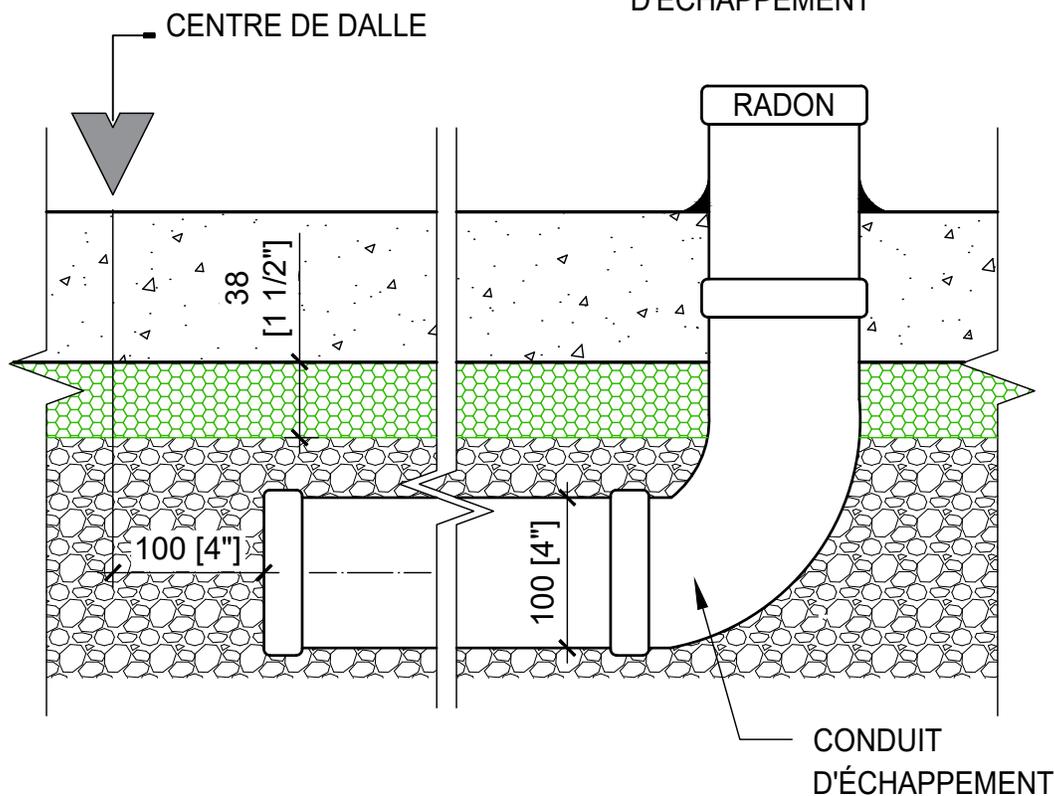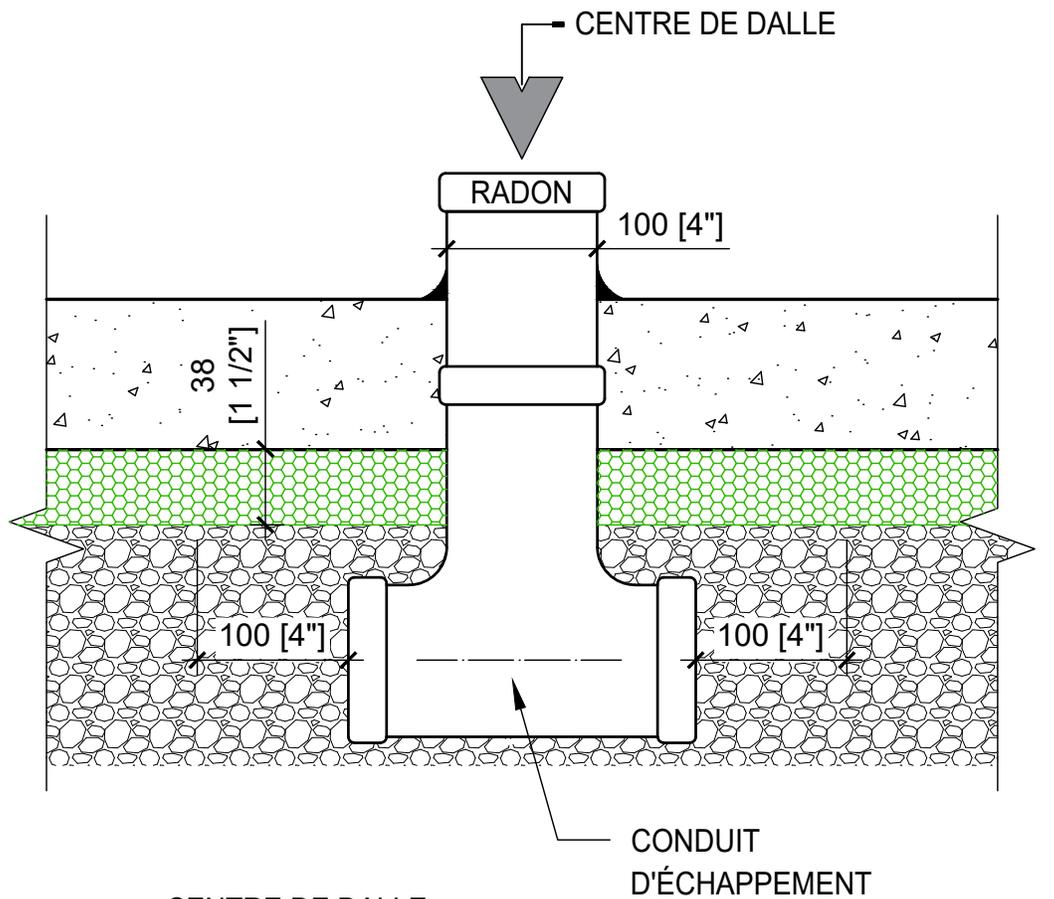

CONDUIT PERFORÉ DANS LE GRAVIER SOUS LA DALLE
APPLICATION RÉSIDENNELLE

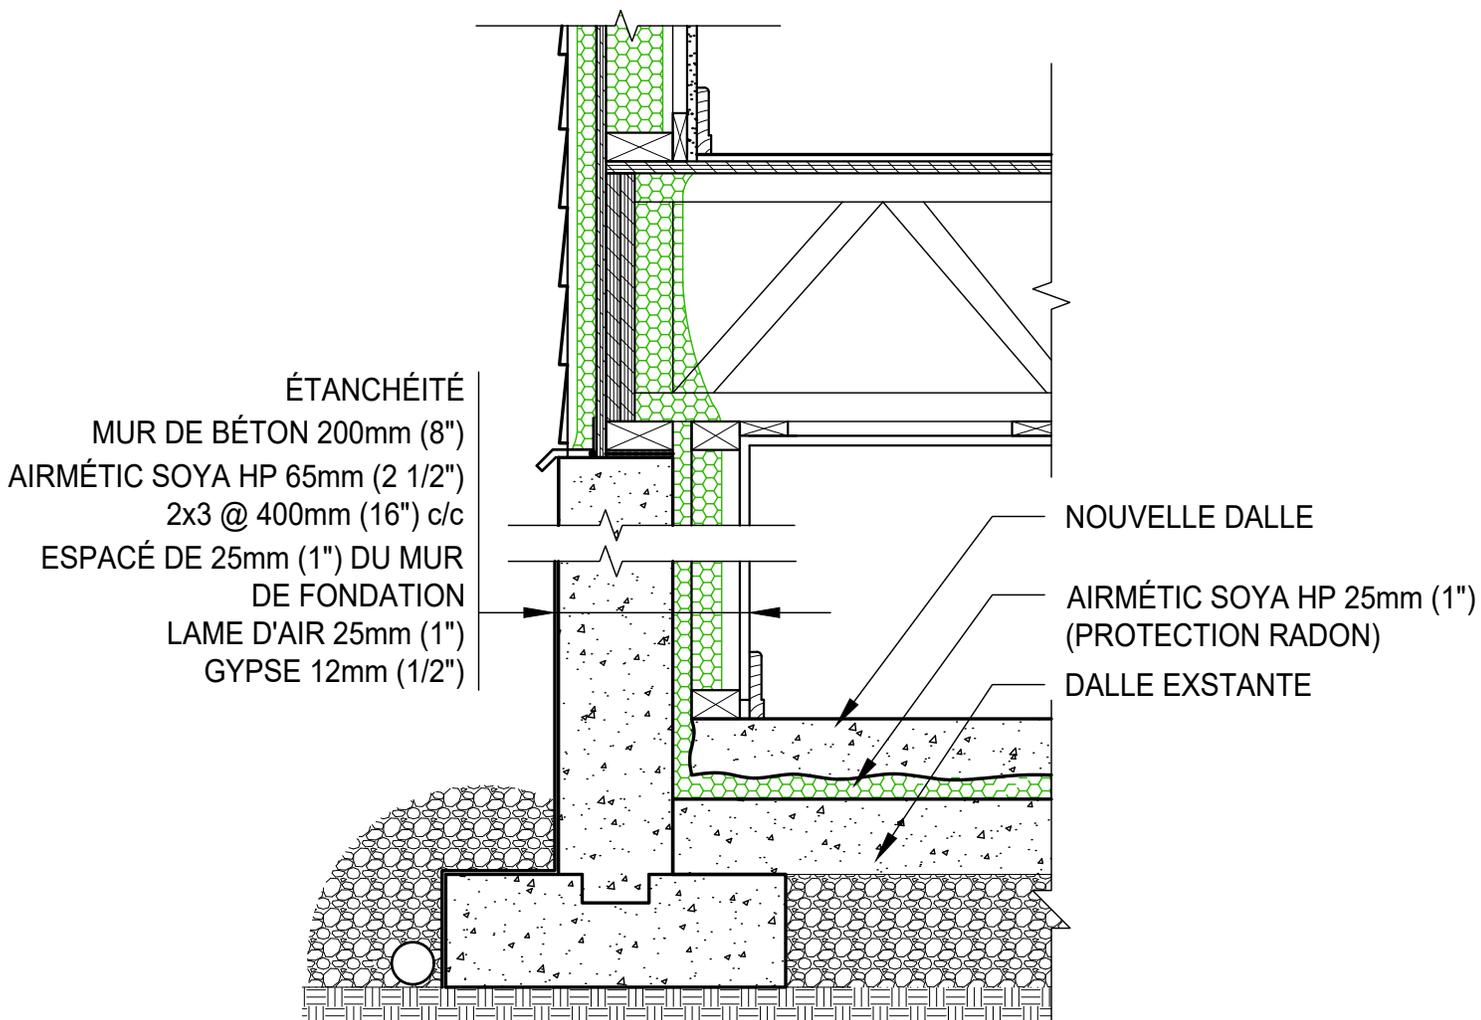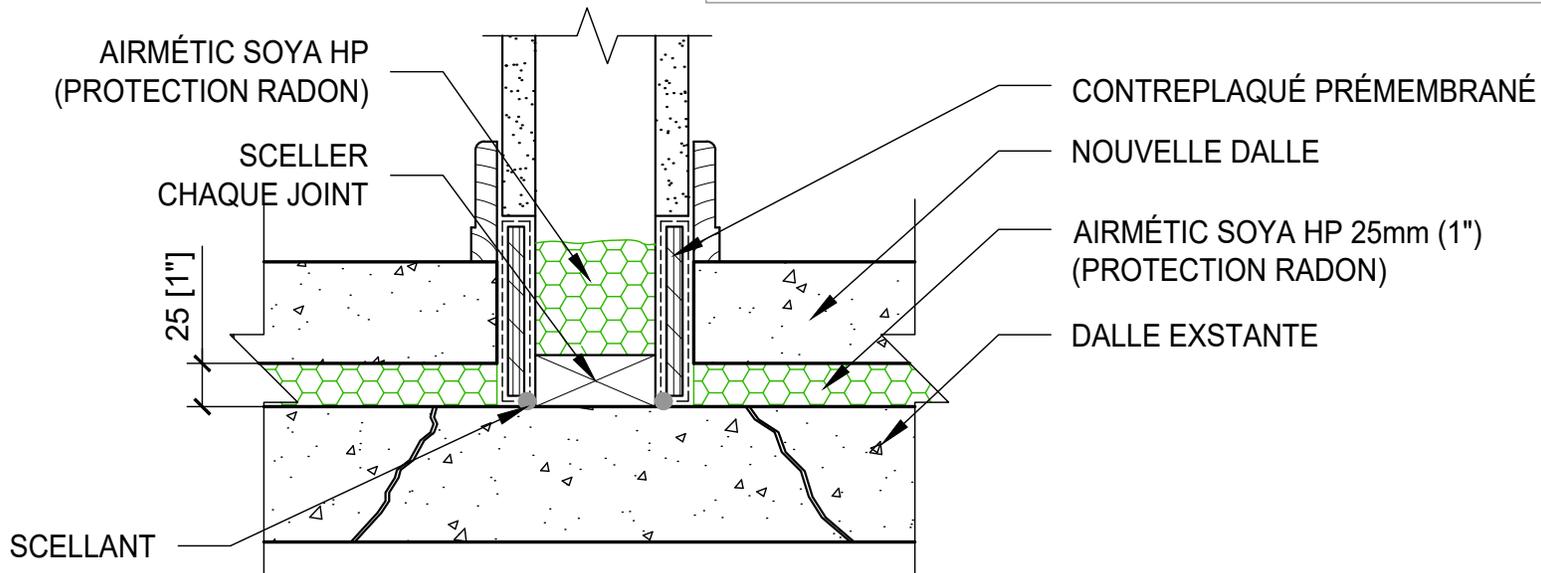

25mm (1") SUR DALLE EXISTANTE
APPLICATION RÉSIDENTIELLE

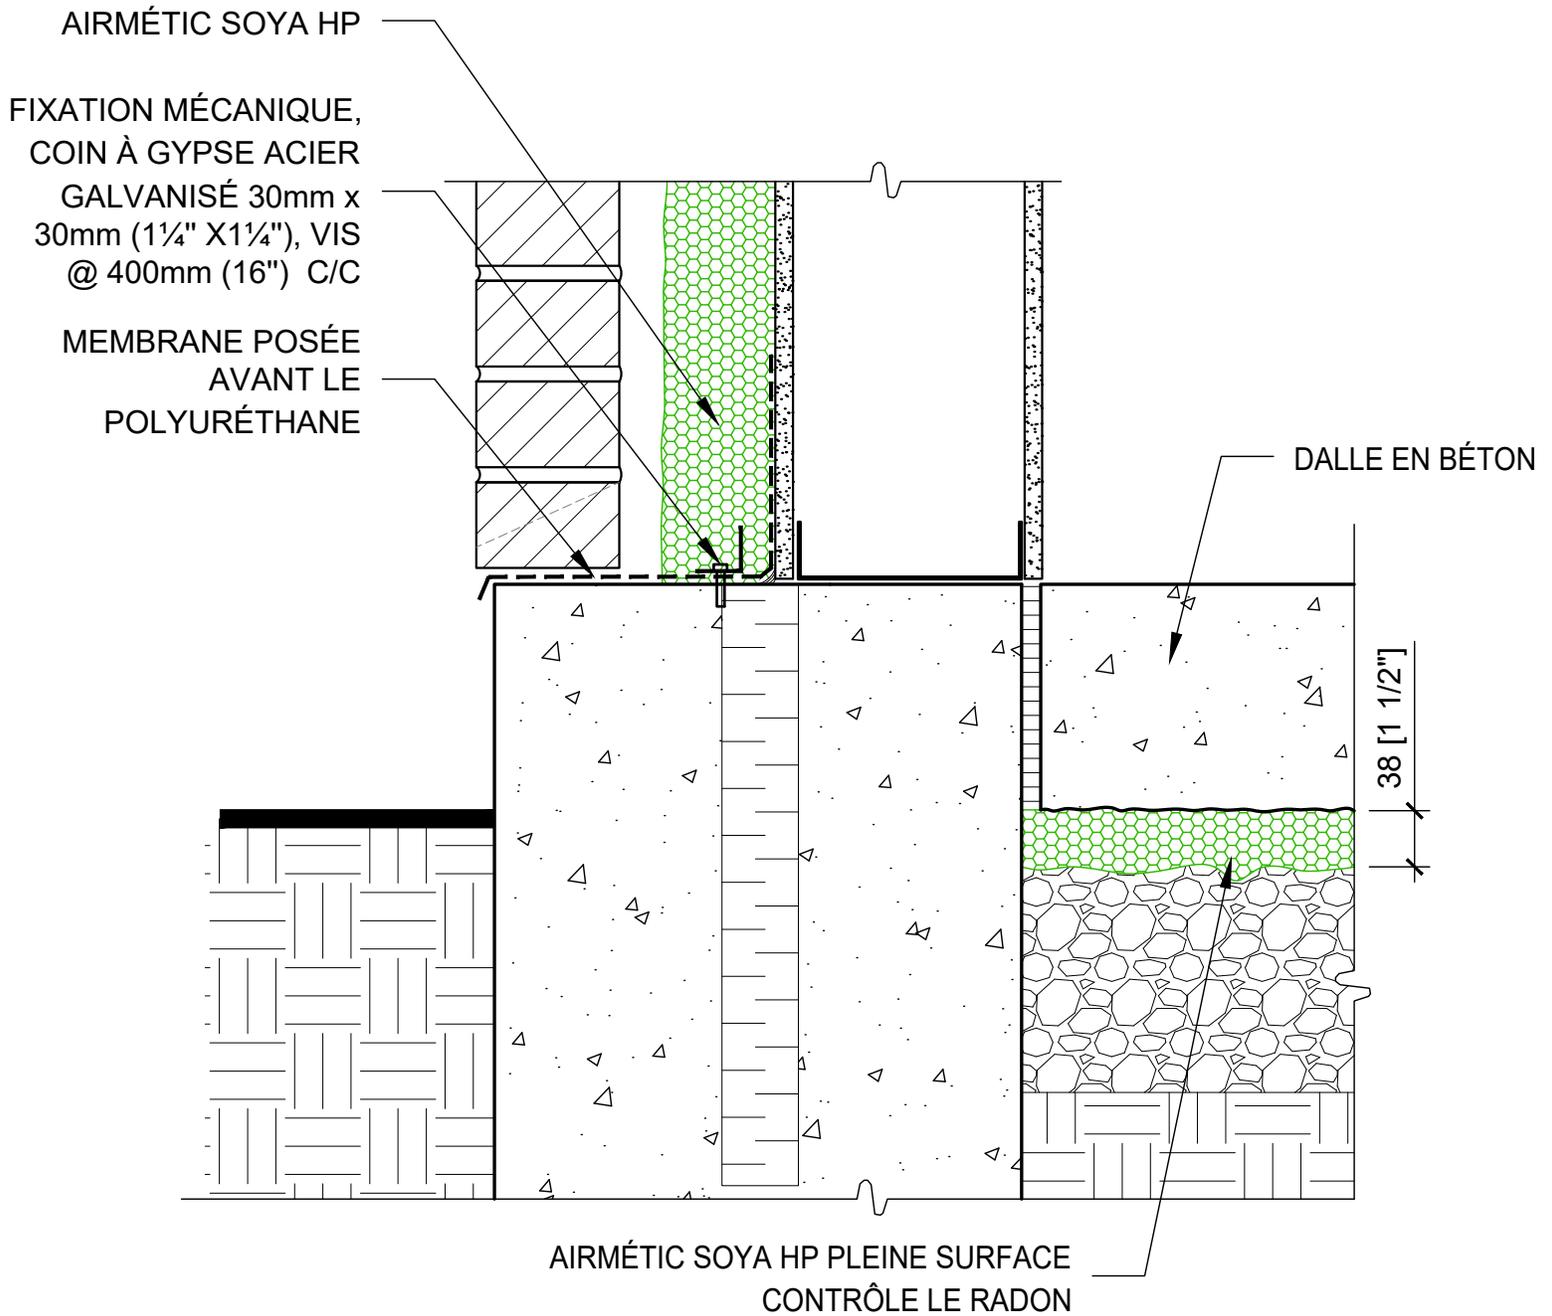

38mm (1 1/2") SOUS DALLE
APPLICATION COMMERCIALE